


PŘECHOD PRO CHODCE U AZ BETA, OSTRAVA - HRABOVÁ

SITUACE 1:100



Nové povrchy

- CHODNÍKY – ZÁMKOVÁ DLAŽBA – NOVÁ KONSTRUKCE CHODNÍKU
- CHODNÍKY – BEZBARIÉROVÉ PRVKY
- ZATRAVNĚNÉ PLOCHY – ÚPRAVA
- CHODNÍKY – PŘEDLÁŽDĚNÍ STÁVAJÍCÍ DLAŽBY

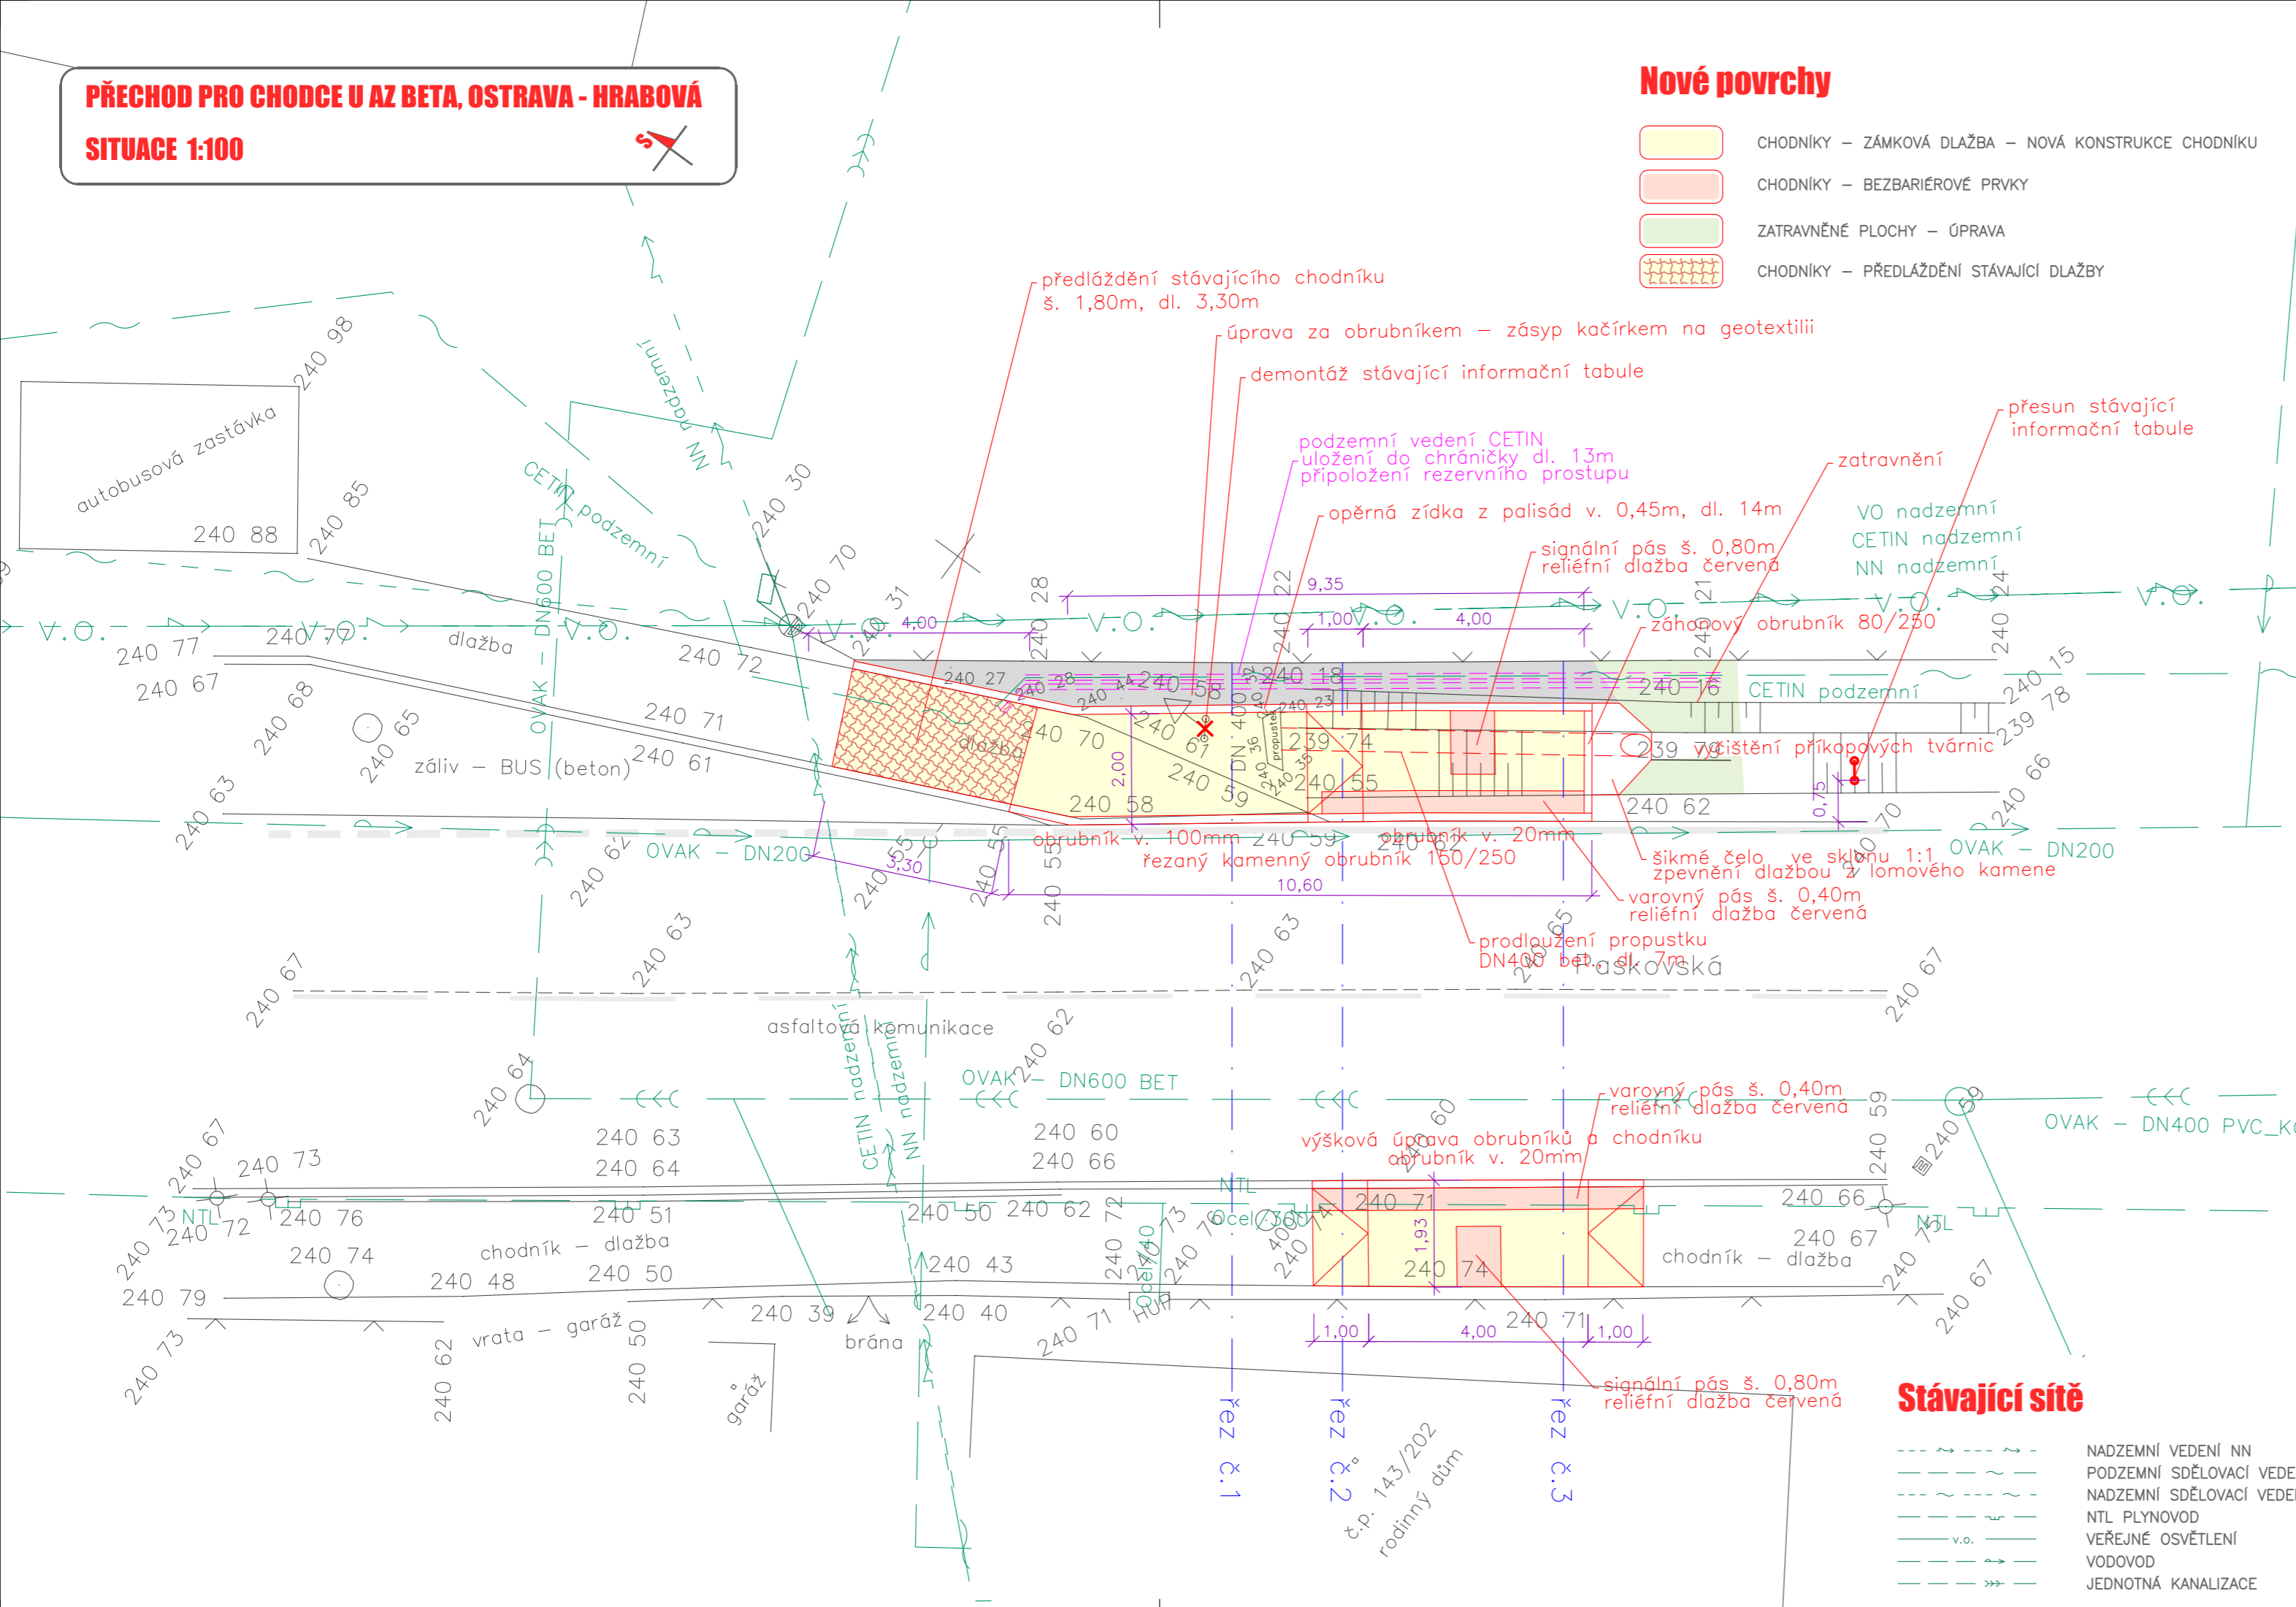

SO 101

Souřadnicový systém S-JTSK
Výškový systém Bpv

OBJEDNATEL Statutární město Ostrava Prokešovo nám. 1803/8, 729 30 Ostrava – Moravské Ostrava Městský obvod Hrabová Bažanova 174/4, 720 00 Ostrava – Hrabová



PROJEKTANT KAMARO PROJEKT Ing. Kateřina Čecháková – IČO 05771226 Horní Tošanovice 160, 739 53 Hnojník Hlavní projektant – Ing. Roman Čechák – ČKAIT 1103961
--

KAMARO PROJEKT Ing. Kateřina Čecháková IČO 05771226
--

VEDOUcí PROJEKTANT	Ing. Kateřina Čecháková
VYPRACOVAL	Ing. Kateřina Čecháková
KONTROLOVAL	Ing. Roman Čechák

KAMARO PROJEKT

KRAJ	Moravskoslezský
KATASTRÁLNÍ ÚZEMÍ	Hrabová (714534)

DATUM	05/2018
FORMÁT	3x4
MĚŘÍTKO	1:100
ÚČEL	DPS
ROZPRACOVANOST ČISTOPIS	
Č. ZAKÁZKY	K-0018
ČÍS. SOUPRAVY	ČÍS. VÝKRESU
	02

PŘECHOD PRO CHODCE U AZ BETA, OSTRAVA – HRABOVÁ
NÁZEV VÝKRESU: SO 101 PŘECHOD PRO CHODCE SITUACE

Stávající síť

- >--->---> NADZEMNÍ VEDENÍ NN
- ~---~~~~~~ PODZEMNÍ SDĚLOVACÍ VEDENÍ
- >--->---> NADZEMNÍ SDĚLOVACÍ VEDENÍ
- o---o---o--- NTL PLYNOVOD
- >--->---> VEŘEJNÉ OSVĚTLENÍ
- >--->---> VODOVOD
- >--->---> JEDNOTNÁ KANALIZACE